




СНЕЖИНСКИЙ ГОРОДСКОЙ ОКРУГ

ВНЕСЕНИЕ ИЗМЕНЕНИЙ В ГЕНЕРАЛЬНЫЙ ПЛАН

деревня КЛЮЧИ

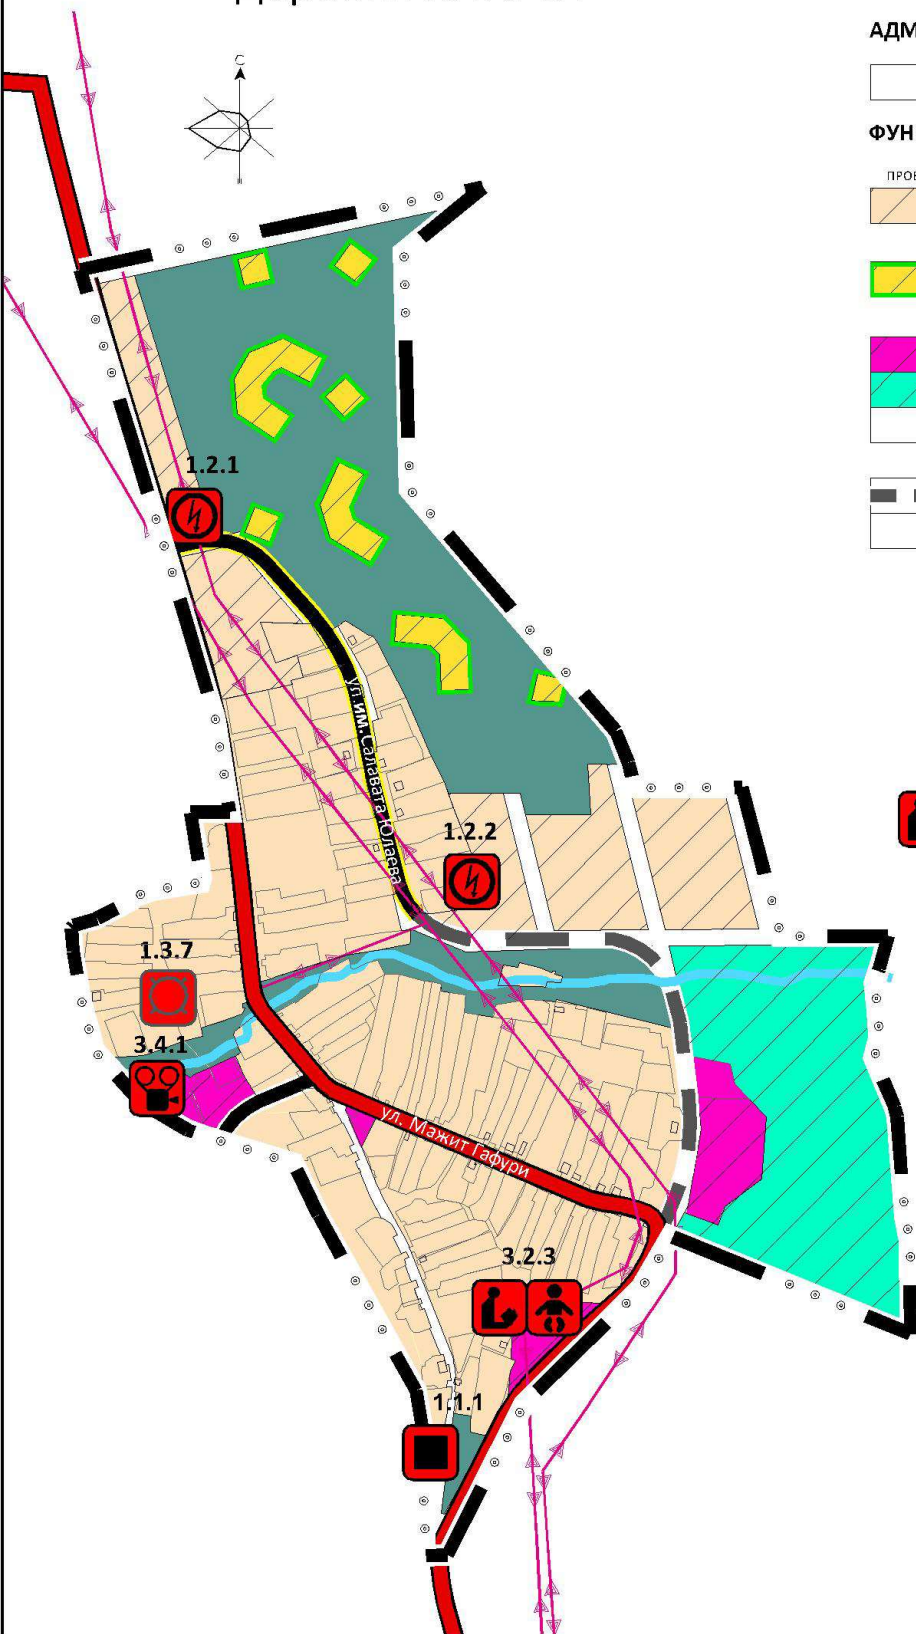

АДМИНИСТРАТИВНЫЕ ГРАНИЦЫ:

НАСЕЛЕННОГО ПУНКТА

ФУНКЦИОНАЛЬНЫЕ ЗОНЫ:

- | ПРОЕКТ | СУЩ | ОБЪЯСНЕНИЕ |
|--------|-----|---|
| | | ЗОНА ЗАСТРОЙКИ ИНДИВИДУАЛЬНЫМИ ЖИЛЬНЫМИ ДОМАМИ НА ЗЕМЕЛЬНЫХ УЧАСТКАХ ЛИЧНОГО ПОДСОБНОГО ХОЗЯЙСТВА |
| | | ЗОНА ЗАСТРОЙКИ ИНДИВИДУАЛЬНЫМИ ЖИЛЬНЫМИ ДОМАМИ В СОХРАНЯЕМОМ ПРИРОДНОМ ЛАНДШАФТЕ |
| | | ЗОНА ОБЩЕСТВЕННО-ДЕЛОВОЙ ЗАСТРОЙКИ |
| | | ЗОНА ОЗЕЛЕНЕННЫХ ТЕРРИТОРИЙ ОБЩЕГО ПОЛЬЗОВАНИЯ |
| | | ЗОНА РЕКРЕАЦИОННОГО НАЗНАЧЕНИЯ (С СОХРАНЕНИЕМ ЕСТЕСТВЕННОГО ЛАНДШАФТА) |

МЕСТНАЯ УЛИЦА
ЛИНИЯ ЭЛЕКТРОПЕРЕДАЧИ 10 КВ

- ПУНКТ РЕДУЦИРОВАНИЯ ГАЗА (ПРГ)
- ТРАНСФОРМАТОРНАЯ ПОДСТАНЦИЯ (ТП)
- ВОДОНАПОРНАЯ БАШНЯ
- НАЧАЛЬНАЯ ШКОЛА, СОВМЕЩЕННАЯ С ДОШКОЛЬНЫМИ ГРУППАМИ
- КУЛЬТУРНО-ДОСУГОВЫЙ ЦЕНТР

ЭКСПЛИКАЦИЯ ПЛАНИРУЕМЫХ ОБЪЕКТОВ МЕСТНОГО ЗНАЧЕНИЯ (ЗА ИСКЛЮЧЕНИЕМ ЛИНЕЙНЫХ ОБЪЕКТОВ):

ОБЪЕКТЫ ИНЖЕНЕРНОЙ ИНФРАСТРУКТУРЫ :

- 1.1.1 Пункт редуцирования газа (ПРГ)
- 1.2.1 Трансформаторная подстанция (ТП) 10/0.4 кВ
- 1.2.2 Трансформаторная подстанция (ТП) 10/0.4 кВ
- 1.3.7 Водонапорная башня

ОБЪЕКТЫ СОЦИАЛЬНОГО И КУЛЬТУРНО-БЫТОВОГО ОБСЛУЖИВАНИЯ НАСЕЛЕНИЯ :

- 3.2.3 Начальная школа, совмещенная с дошкольными группами
- 3.4.1 Культурно-досуговый центр

МАСШТАБ 1:10000