



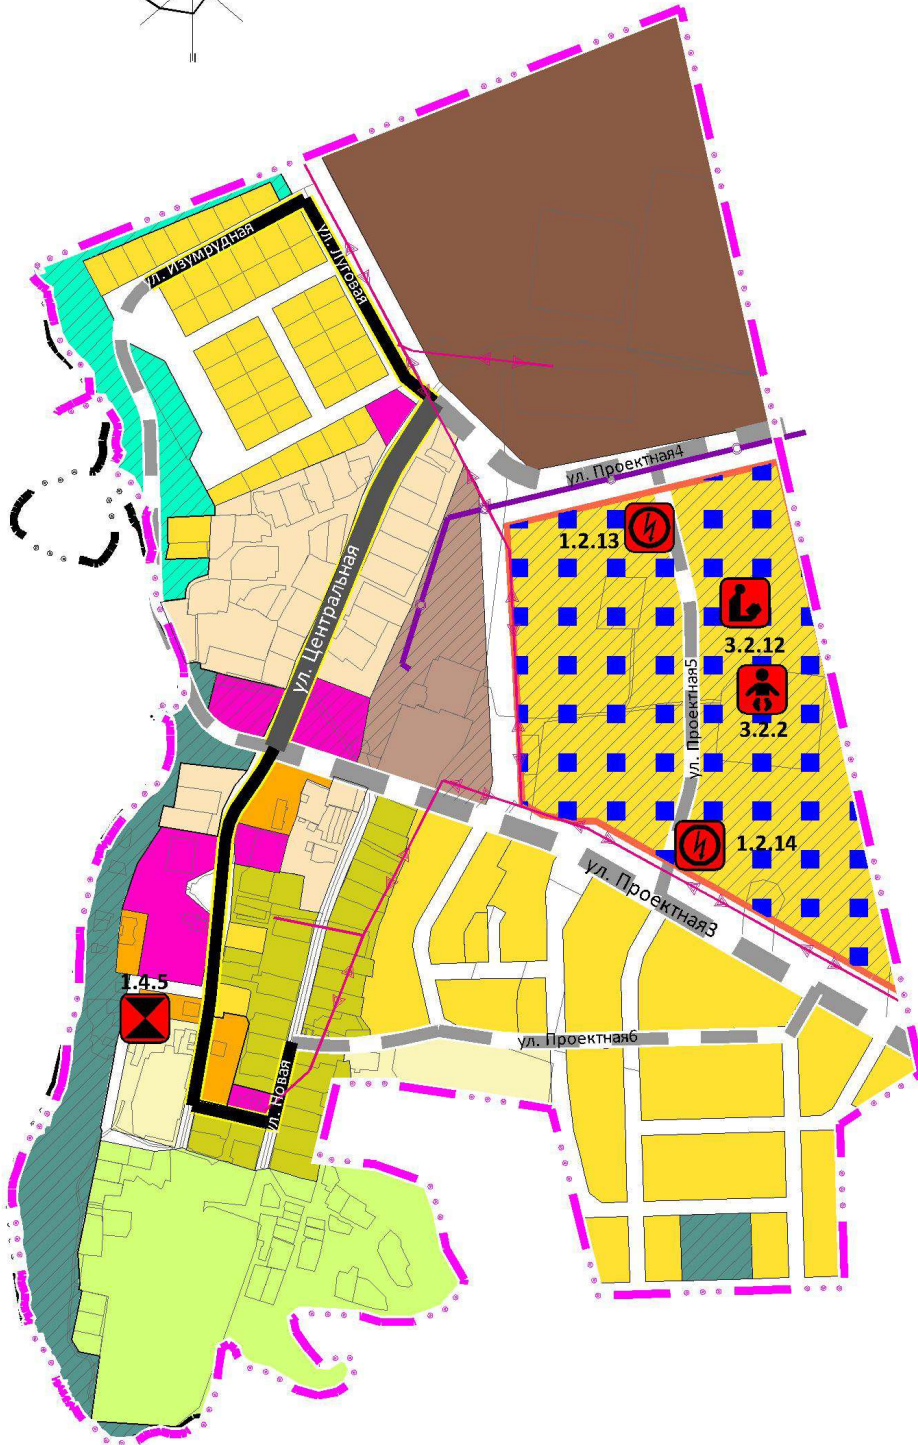

СНЕЖИНСКИЙ ГОРОДСКОЙ ОКРУГ

ВНЕСЕНИЕ ИЗМЕНЕНИЙ В ГЕНЕРАЛЬНЫЙ ПЛАН

поселок Ближний Береговой

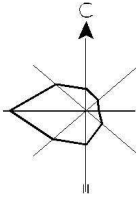

АДМИНИСТРАТИВНЫЕ ГРАНИЦЫ:

ПРОЕКТ	СУЩ.	НАСЕЛЕННОГО ПУНКТА
[Pink dashed line]	[Black solid line]	

ФУНКЦИОНАЛЬНЫЕ ЗОНЫ:

ПРОЕКТ	СУЩ.	
[Yellow with diagonal lines]	[Yellow]	ЗОНА ЗАСТРОЙКИ ИНДИВИДУАЛЬНЫМИ ЖИЛЬНЫМИ ДОМАМИ
[Light yellow]	[Light yellow]	ЗОНА ЗАСТРОЙКИ ИНДИВИДУАЛЬНЫМИ ЖИЛЬНЫМИ ДОМАМИ НА ЗЕМЕЛЬНЫХ УЧАСТКАХ ЛИЧНОГО ПОДСОБНОГО ХОЗЯЙСТВА
[Light green]	[Light green]	ЗОНА ЗАСТРОЙКИ БЛОКИРОВАННЫМИ ЖИЛЬНЫМИ ДОМАМИ (ДВУХКВАРТИРНЫЕ ЖИЛЬЕ ДОМА)
[Light orange]	[Light orange]	ЗОНА ЗАСТРОЙКИ МАЛОЭТАЖНЫМИ ЖИЛЬНЫМИ ДОМАМИ
[Pink]	[Pink]	ЗОНА ОБЩЕСТВЕННО-ДЕЛОВОЙ ЗАСТРОЙКИ
[Brown]	[Brown]	ПРОИЗВОДСТВЕННАЯ ЗОНА
[Brown with diagonal lines]	[Brown with diagonal lines]	КОММУНАЛЬНО-СКЛАДСКАЯ ЗОНА
[Light green]	[Light green]	ЗОНА САДОВОДСТВА
[Light green]	[Light green]	ЗОНЫ САДОВОДСКИХ И ОГОРОДНИЧЕСКИХ НЕКОММЕРЧЕСКИХ ТОВАРИЩЕСТВ
[Light blue]	[Light blue]	ЗОНА РЕКРЕАЦИОННОГО НАЗНАЧЕНИЯ
[Light green]	[Light green]	ЗОНА ОЗЕЛЕНЕННЫХ ТЕРРИТОРИЙ ОБЩЕГО ПОЛЬЗОВАНИЯ
[Red dashed line]	[Red dashed line]	ТЕРРИТОРИЯ 1 ОЧЕРЕДИ СТРОИТЕЛЬСТВА

ПЛАНИРУЕМЫЕ ДЛЯ РАЗМЕЩЕНИЯ ОБЪЕКТЫ МЕСТНОГО ЗНАЧЕНИЯ:

[Transformer icon]	ТРАНСФОРМАТОРНАЯ ПОДСТАНЦИЯ (ТП)
[Wastewater pump icon]	КАНАЛИЗАЦИОННАЯ НАСОСНАЯ СТАНЦИЯ
[Kindergarten icon]	ДОШКОЛЬНАЯ ОБРАЗОВАТЕЛЬНАЯ ОРГАНИЗАЦИЯ
[School icon]	ОБЩЕОБРАЗОВАТЕЛЬНАЯ ОРГАНИЗАЦИЯ

ЛИНЕЙНЫЕ ОБЪЕКТЫ:

[Thin red line]	ЛИНИЯ ЭЛЕКТРОПЕРЕДАЧИ 10 кВ
[Thin purple line]	ГАЗОПРОВОД РАСПРЕДЕЛИТЕЛЬНЫЙ ВЫСОКОГО ДАВЛЕНИЯ
[Thick grey line]	ГЛАВНАЯ УЛИЦА
[Thin black line]	МЕСТНАЯ УЛИЦА

ЭКСПЛИКАЦИЯ ПЛАНИРУЕМЫХ ОБЪЕКТОВ МЕСТНОГО ЗНАЧЕНИЯ (ЗА ИСКЛЮЧЕНИЕМ ЛИНЕЙНЫХ ОБЪЕКТОВ):

ОБЪЕКТЫ ИНЖЕНЕРНОЙ ИНФРАСТРУКТУРЫ :
 1.2.13 Трансформаторная подстанция (ТП) 10/0.4 кВ
 1.2.14 Трансформаторная подстанция (ТП) 10/0.4 кВ
 1.4.5 Канализационная насосная станция

ОБЪЕКТЫ СОЦИАЛЬНОГО И КУЛЬТУРНО-БЫТОВОГО ОБСЛУЖИВАНИЯ НАСЕЛЕНИЯ :
 3.2.2 Дошкольная образовательная организация
 3.2.12 Общеобразовательная организация

МАСШТАБ 1:10000